



**PREFEITURA MUNICIPAL DE CARIRÉ**  
*Estado do Ceará*

**LEI MUNICIPAL Nº 709, DE 22 DE NOVEMBRO DE 2021.**

*Dispõe sobre denominação de logradouros públicos, e dá outras providências.*

O **PREFEITO MUNICIPAL DE CARIRÉ**, ESTADO DO CEARÁ, ANTONIO RUFINO MARTINS, no uso de suas atribuições legais, FAZ SABER que a Câmara Municipal aprovou e ele sanciona e promulga a seguinte Lei:

**Art. 1º.** Fica denominada RUA MARIA DE LOURDES DA SILVA a Rua 01 no Bairro Tamarindo, na Sede deste Município.

**Art. 2º.** Fica denominada RUA JOÃO VIEIRA DE SOUSA a Rua 02 no Bairro Tamarindo, na Sede deste Município.

**Art. 3º.** Fica denominada RUA MARIA CEZARINA IBIAPINA a Rua 03 no Bairro Tamarindo, na Sede deste Município.

**Art. 4º.** Fica denominada RUA MARIA DO SOCORRO RODRIGUES MIRANDA a Rua 04 no Bairro Tamarindo, na Sede deste Município.

**Art. 5º.** Fica denominada RUA SEBASTIANA QUITÉRIA LIMA ROCHA a Rua 05 no Bairro Tamarindo, na Sede deste Município.

**Art. 6º.** Fica denominada TRAVESSA ANTONIO GONÇALVES DA SILVA a Travessa 01 no Bairro Tamarindo, na Sede deste Município.


**Art. 7º.** Fica denominada TRAVESSA DIEGO FROTA FERREIRA a Travessa 02 no Bairro Tamarindo, na Sede deste Município.

**Art. 8º.** Fica denominada TRAVESSA FROSINA IBIAPINA DOS SANTOS a Travessa 03 no Bairro Tamarindo, na Sede deste Município.

**Art. 9º.** Faz parte desta Lei o mapa de localização das referidas ruas.

**Art. 10.** Esta lei entra em vigor na data de sua publicação, revogando-se as disposições em contrário.


Paço da Prefeitura Municipal de Cariré/CE, 22 de novembro de 2021.

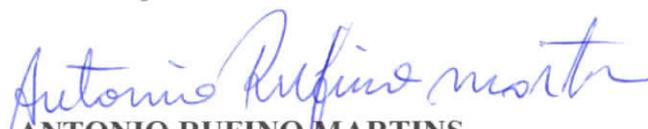  
**ANTONIO RUFINO MARTINS**

**Prefeito Municipal de Cariré**

Praça Elísio Aguiar, 141, Centro – CEP 62184-000

E-mail: [prefeituramcarire@gmail.com](mailto:prefeituramcarire@gmail.com) / (88) 3646-1133 – (88) 3646-1168

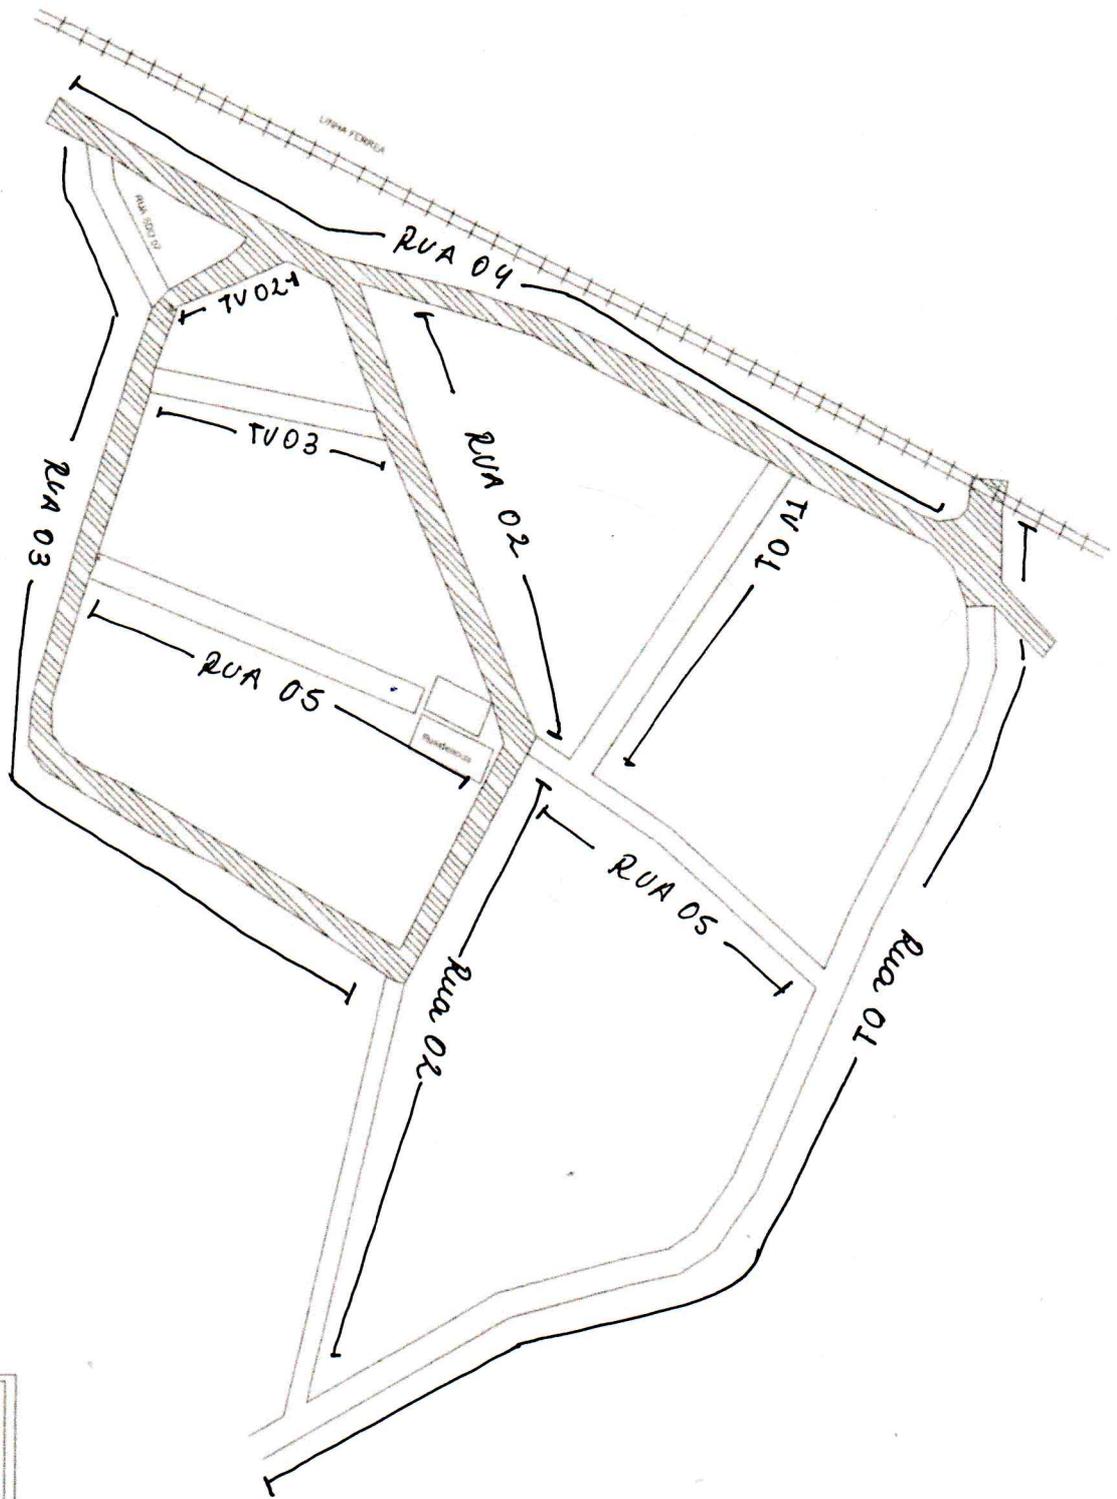


 PAVIMENTAÇÃO EM PEDRA TOSCA  

 TRANSPORTAÇÃO DE PEDRA TOSCA A LATA DESTINADA

NOME DO PROJETO		PREFEITURA MUNICIPAL DE CARIRE	
ENDEREÇO		RUA MAGNOLOIA - CARIRE - CEARÁ	
TÍTULO		PAVIMENTAÇÃO EM PEDRA TOSCA	
AUTOR		PLANTA BAIXA	
DATA		SET/2021	
PROJETADE		CLEMILSON	
PRIMEIRO		01/01	